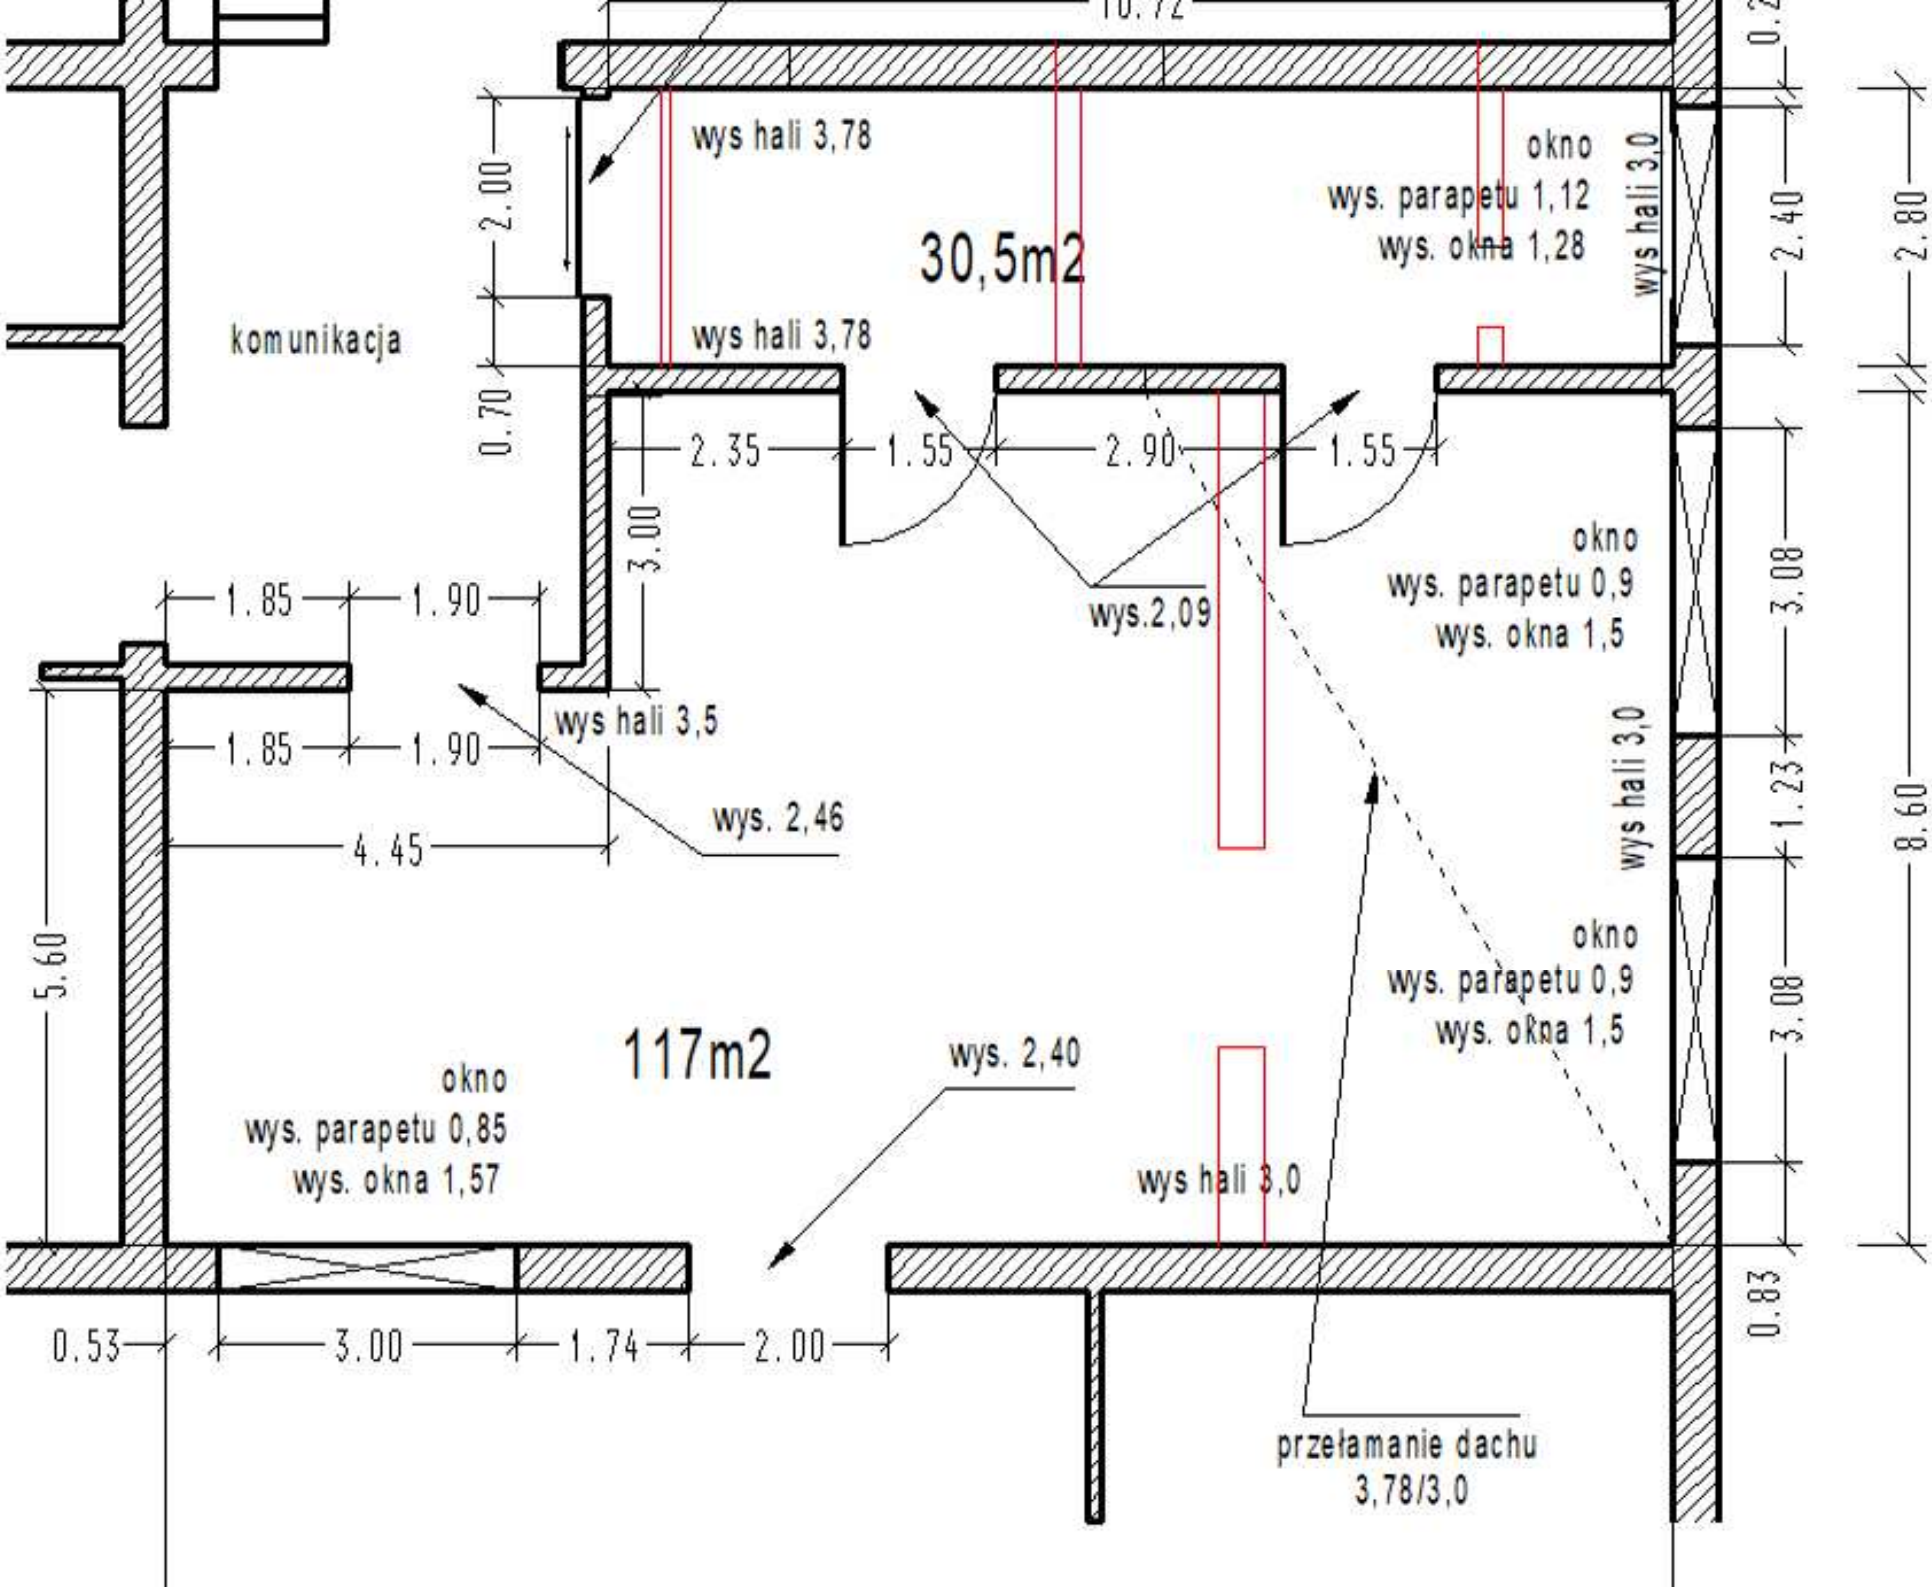
10.72
wys hali 3,78
okno
wys. parapetu 1,12
wys. okna 1,28
wys hali 3,0
2.00
30,5m2
komunikacja
wys hali 3,78
0.70
2.35
1.55
2.90
1.55
3.00
wys.2,09
okno
wys. parapetu 0,9
wys. okna 1,5
1.85
1.90
wys hali 3,5
1.85
1.90
wys. 2,46
4.45
wys hali 3,0
5.60
117m2
wys. 2,40
okno
wys. parapetu 0,85
wys. okna 1,57
okno
wys. parapetu 0,9
wys. okna 1,5
wys hali 3,0
0.53
3.00
1.74
2.00
przełamanie dachu
3,78/3,0
0.2
2.40
2.80
3.08
1.23
3.08
8.60
0.83